


# FOGLIO 1

## CARTELLONI PUBBLICITARI

Dimensioni mt. 3,00 x 6,00  
 Rif. piano pubblicitario, dal n. 1 al n. 19  
 Pannelli riservati al Comune N.  
 Impianti assistenti N. 19  
 Nuovi impianti N. 7  
**TOTALE CARTELLONI N. 26**

IL CAPO NUCLEO  
 33/35

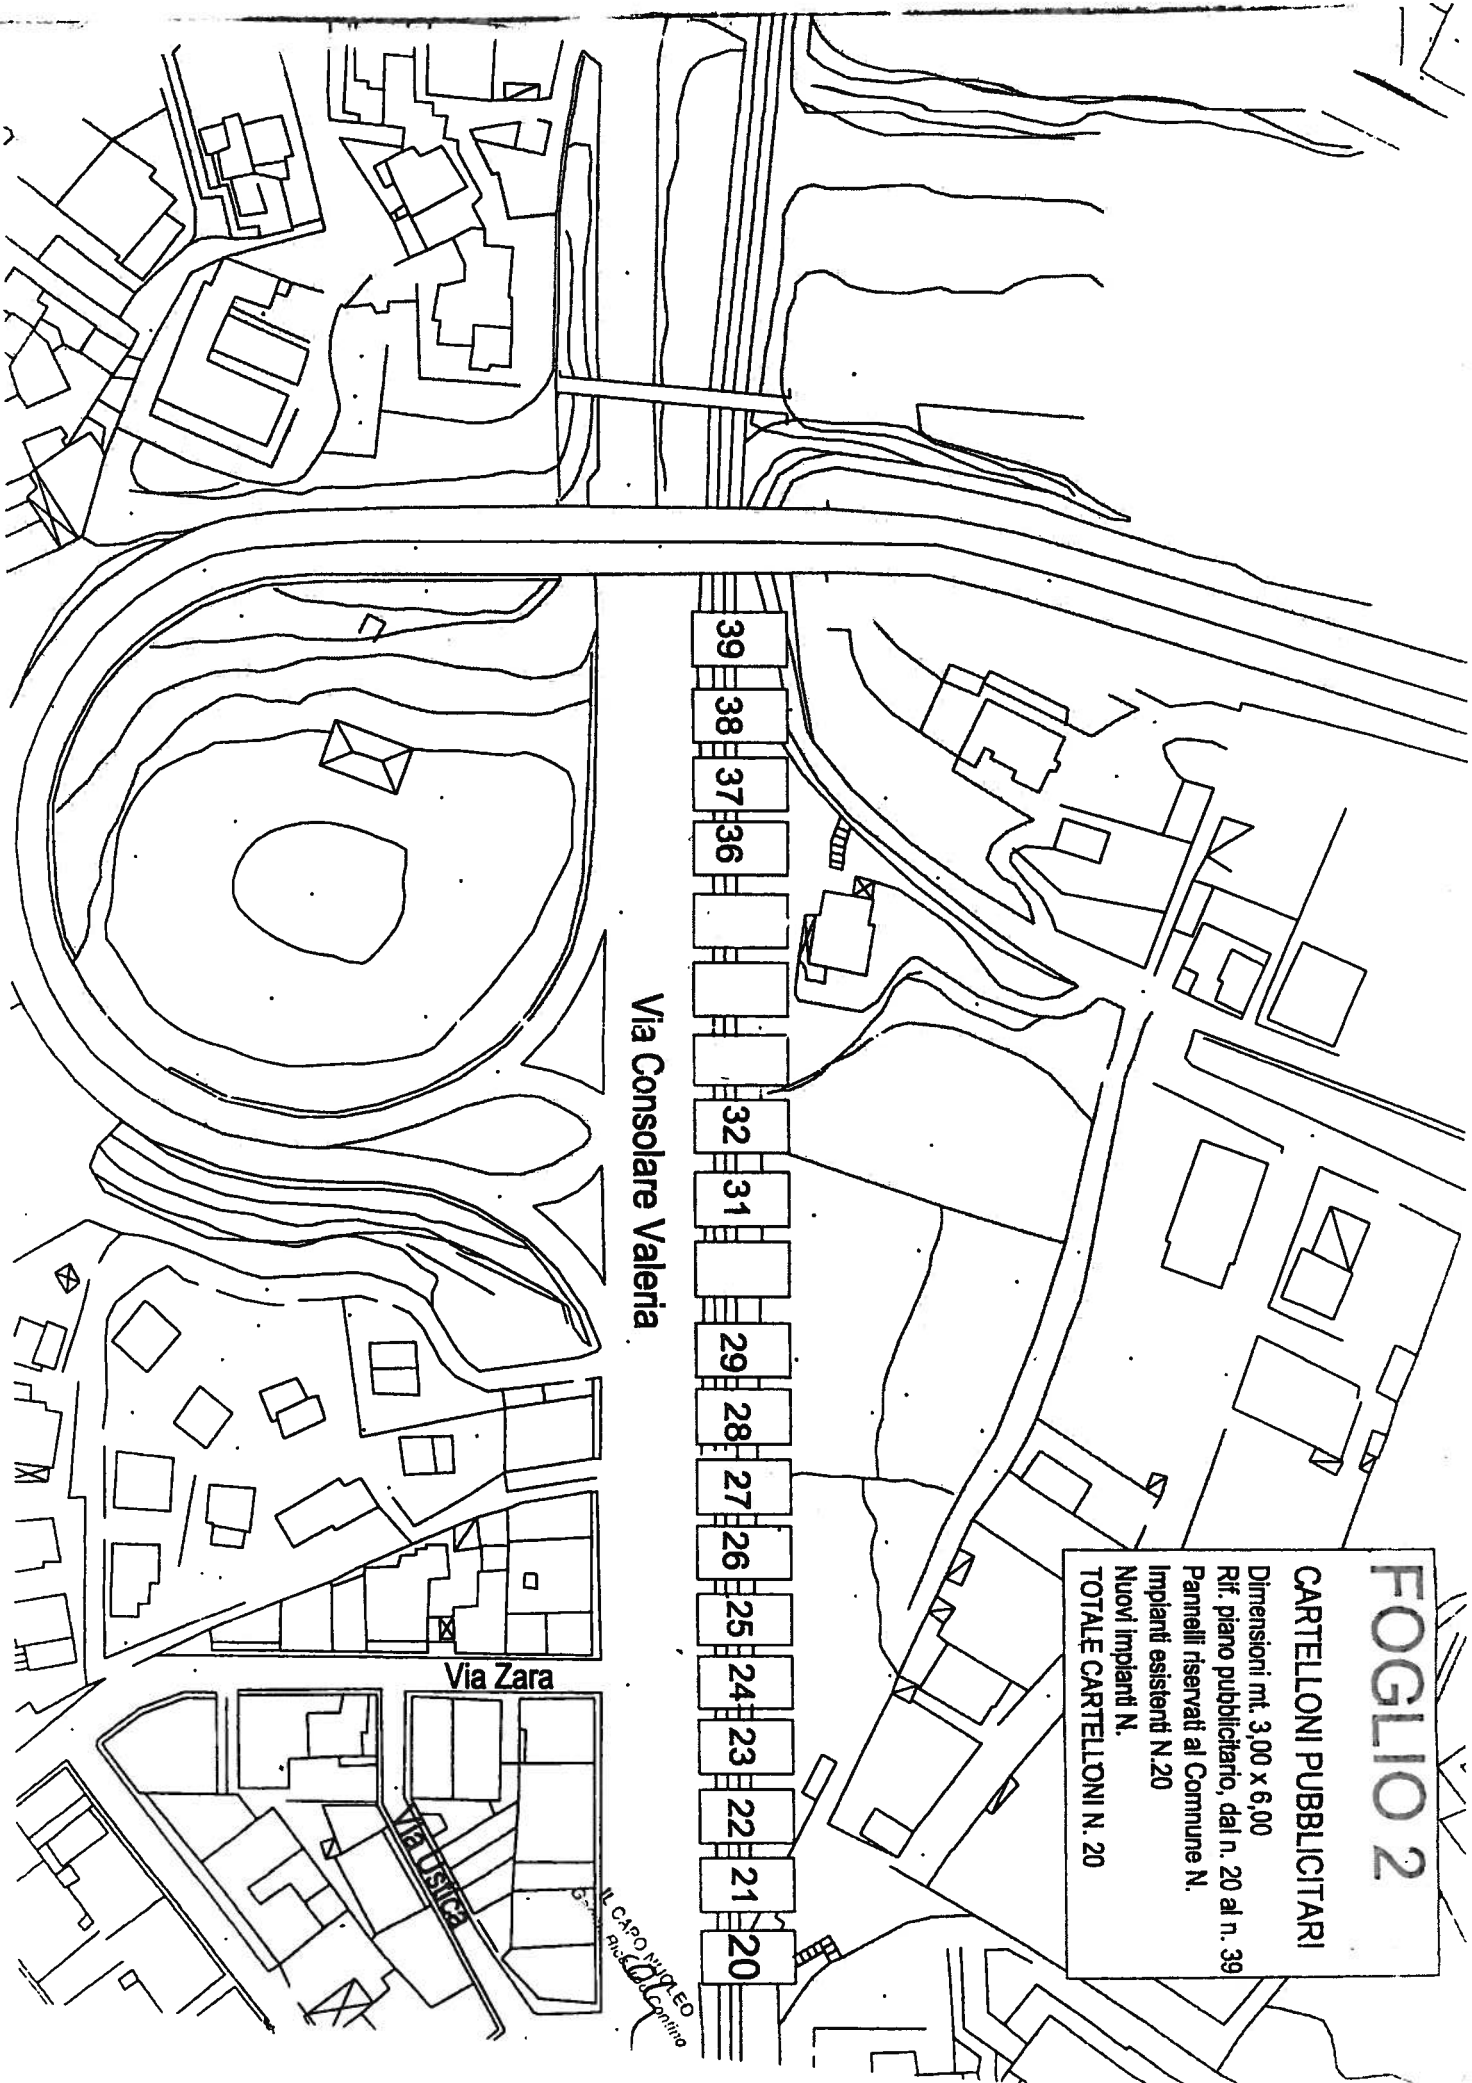

Via Consolare Valeria

Via Zara

VIA USICE

IL CAPO MUNDO  
6.000.000  
Comino

**FOGLIO 2**

**CARTELLONI PUBBLICITARI**

Dimensioni mt. 3,00 x 6,00  
 Rif. piano pubblicitario, dal n. 20 al n. 39  
 Pannelli riservati al Comune N.  
 Impianti esistenti N.20  
 Nuovi impianti N.  
**TOTALE CARTELLONI N. 20**

- 39
- 38
- 37
- 36
- 
- 
- 
- 32
- 31
- 
- 29
- 28
- 27
- 26
- 25
- 24
- 23
- 22
- 21
- 20

# FOGLIO 3

## CARTELLONI PUBBLICITARI

Dimensioni mt. 3,00 x 6,00


Rif. piano pubblicitario, dal n. 40 al n. 52

Pannelli riservati al Comune N.

Impianti esistenti N.13

Nuovi impianti N.

TOTALE CARTELLONI N. 13

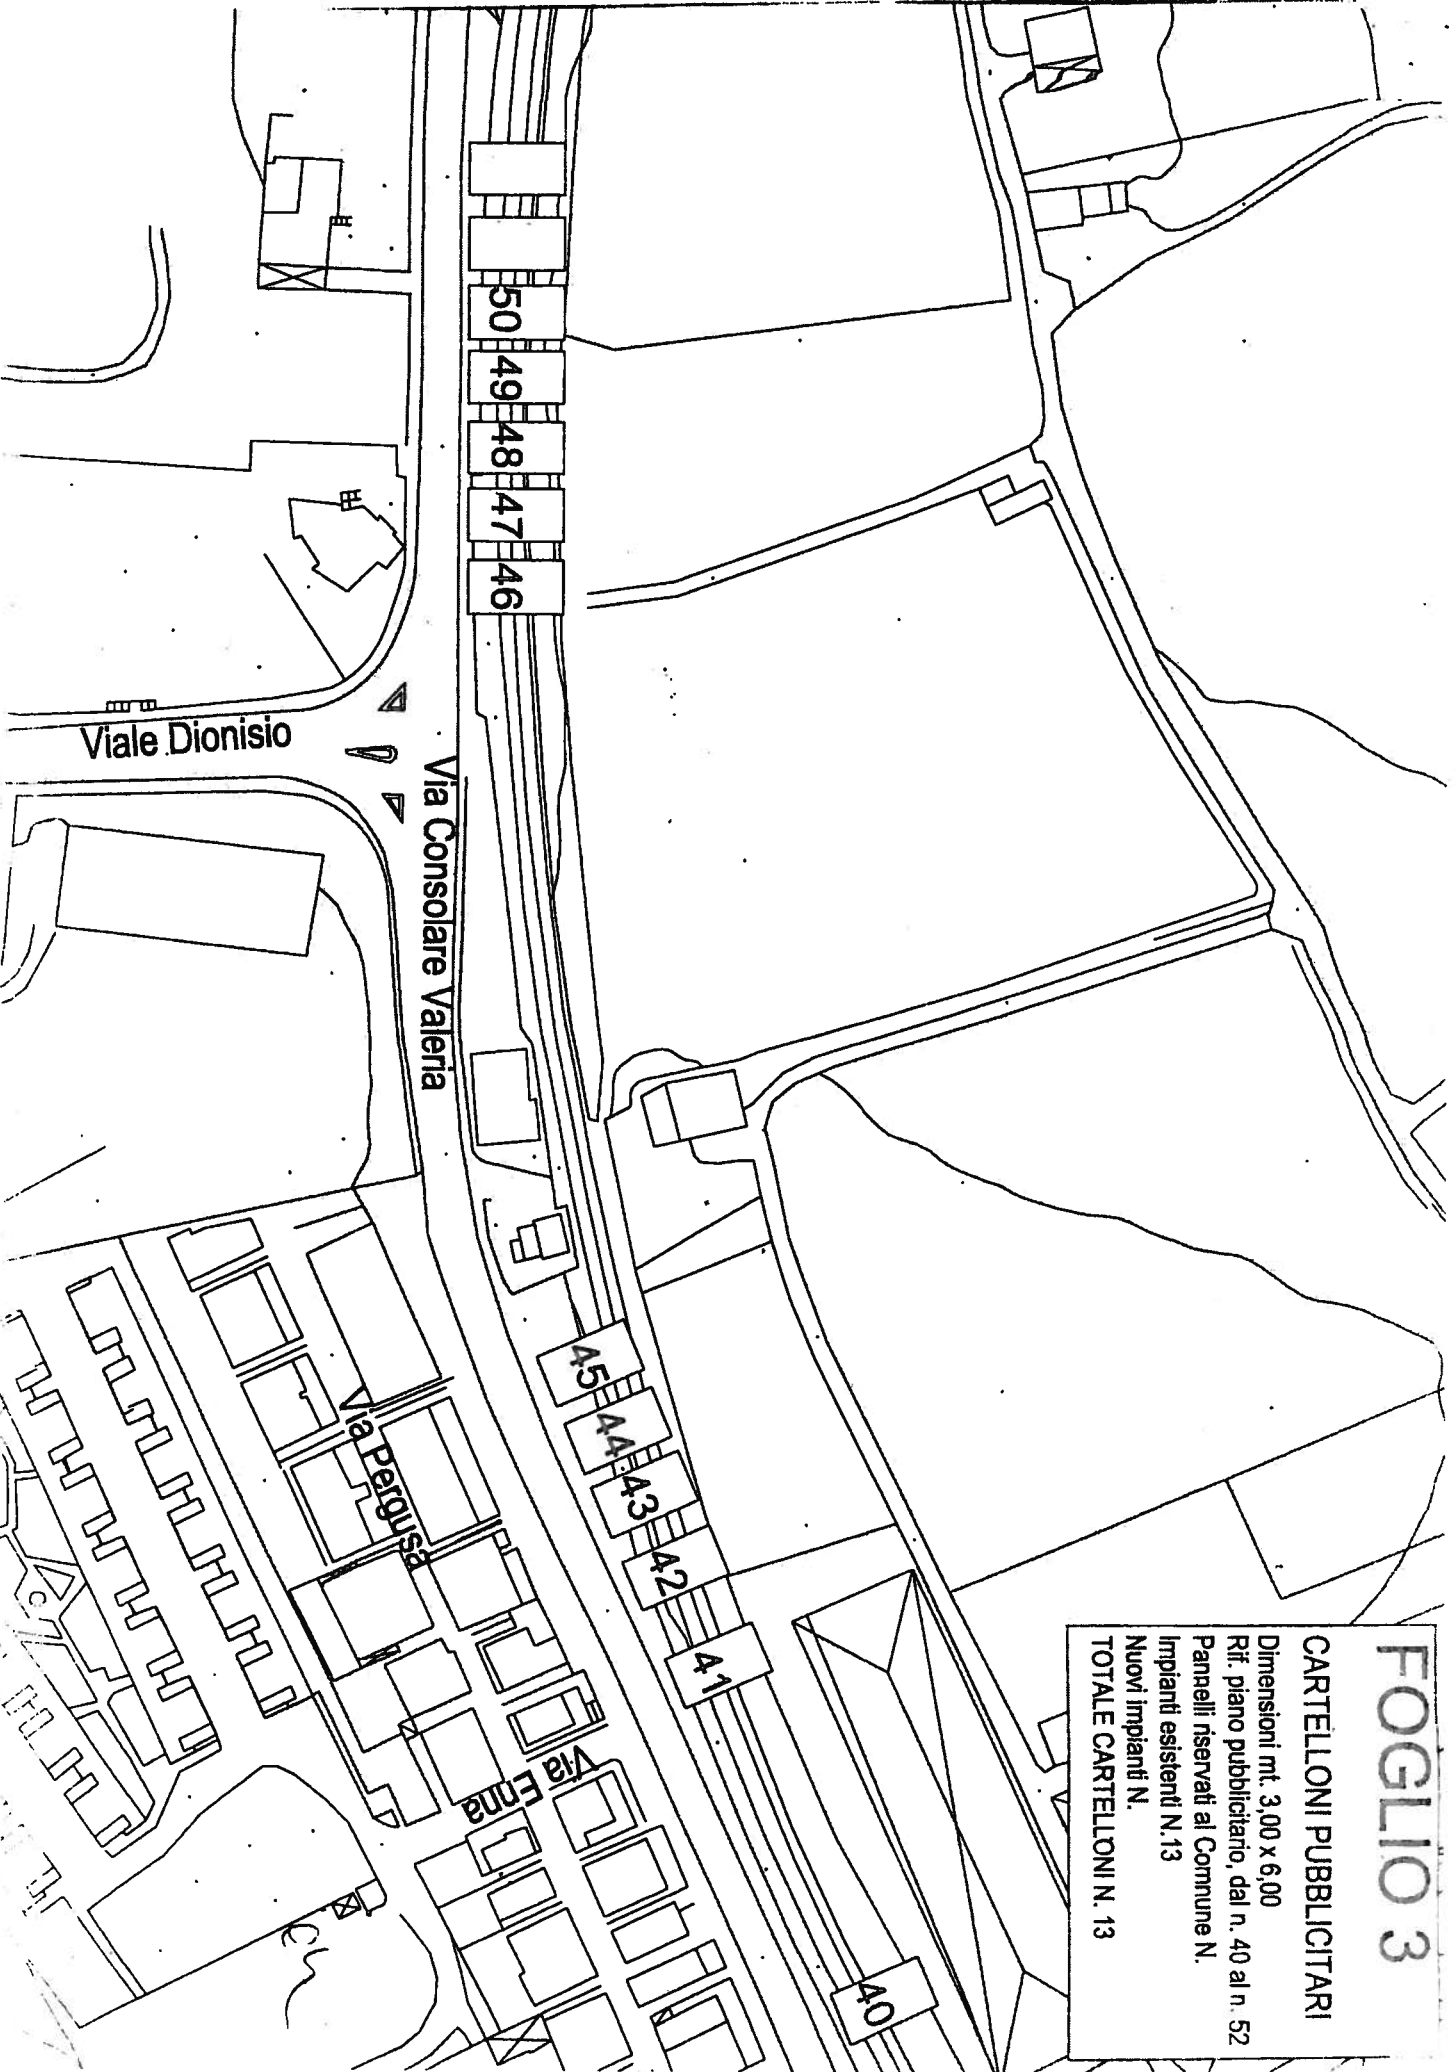

# FOGLIO 4

## CARTELLONI PUBBLICITARI

Dimensioni mt. 3,00 x 6,00


Rif. piano pubblicitario, dal n. 53 al n. 57

Riservati al Comune N.

Impianti esistenti N.5

Nuovi impianti N. 2

TOTALE CARTELLONI N. 7

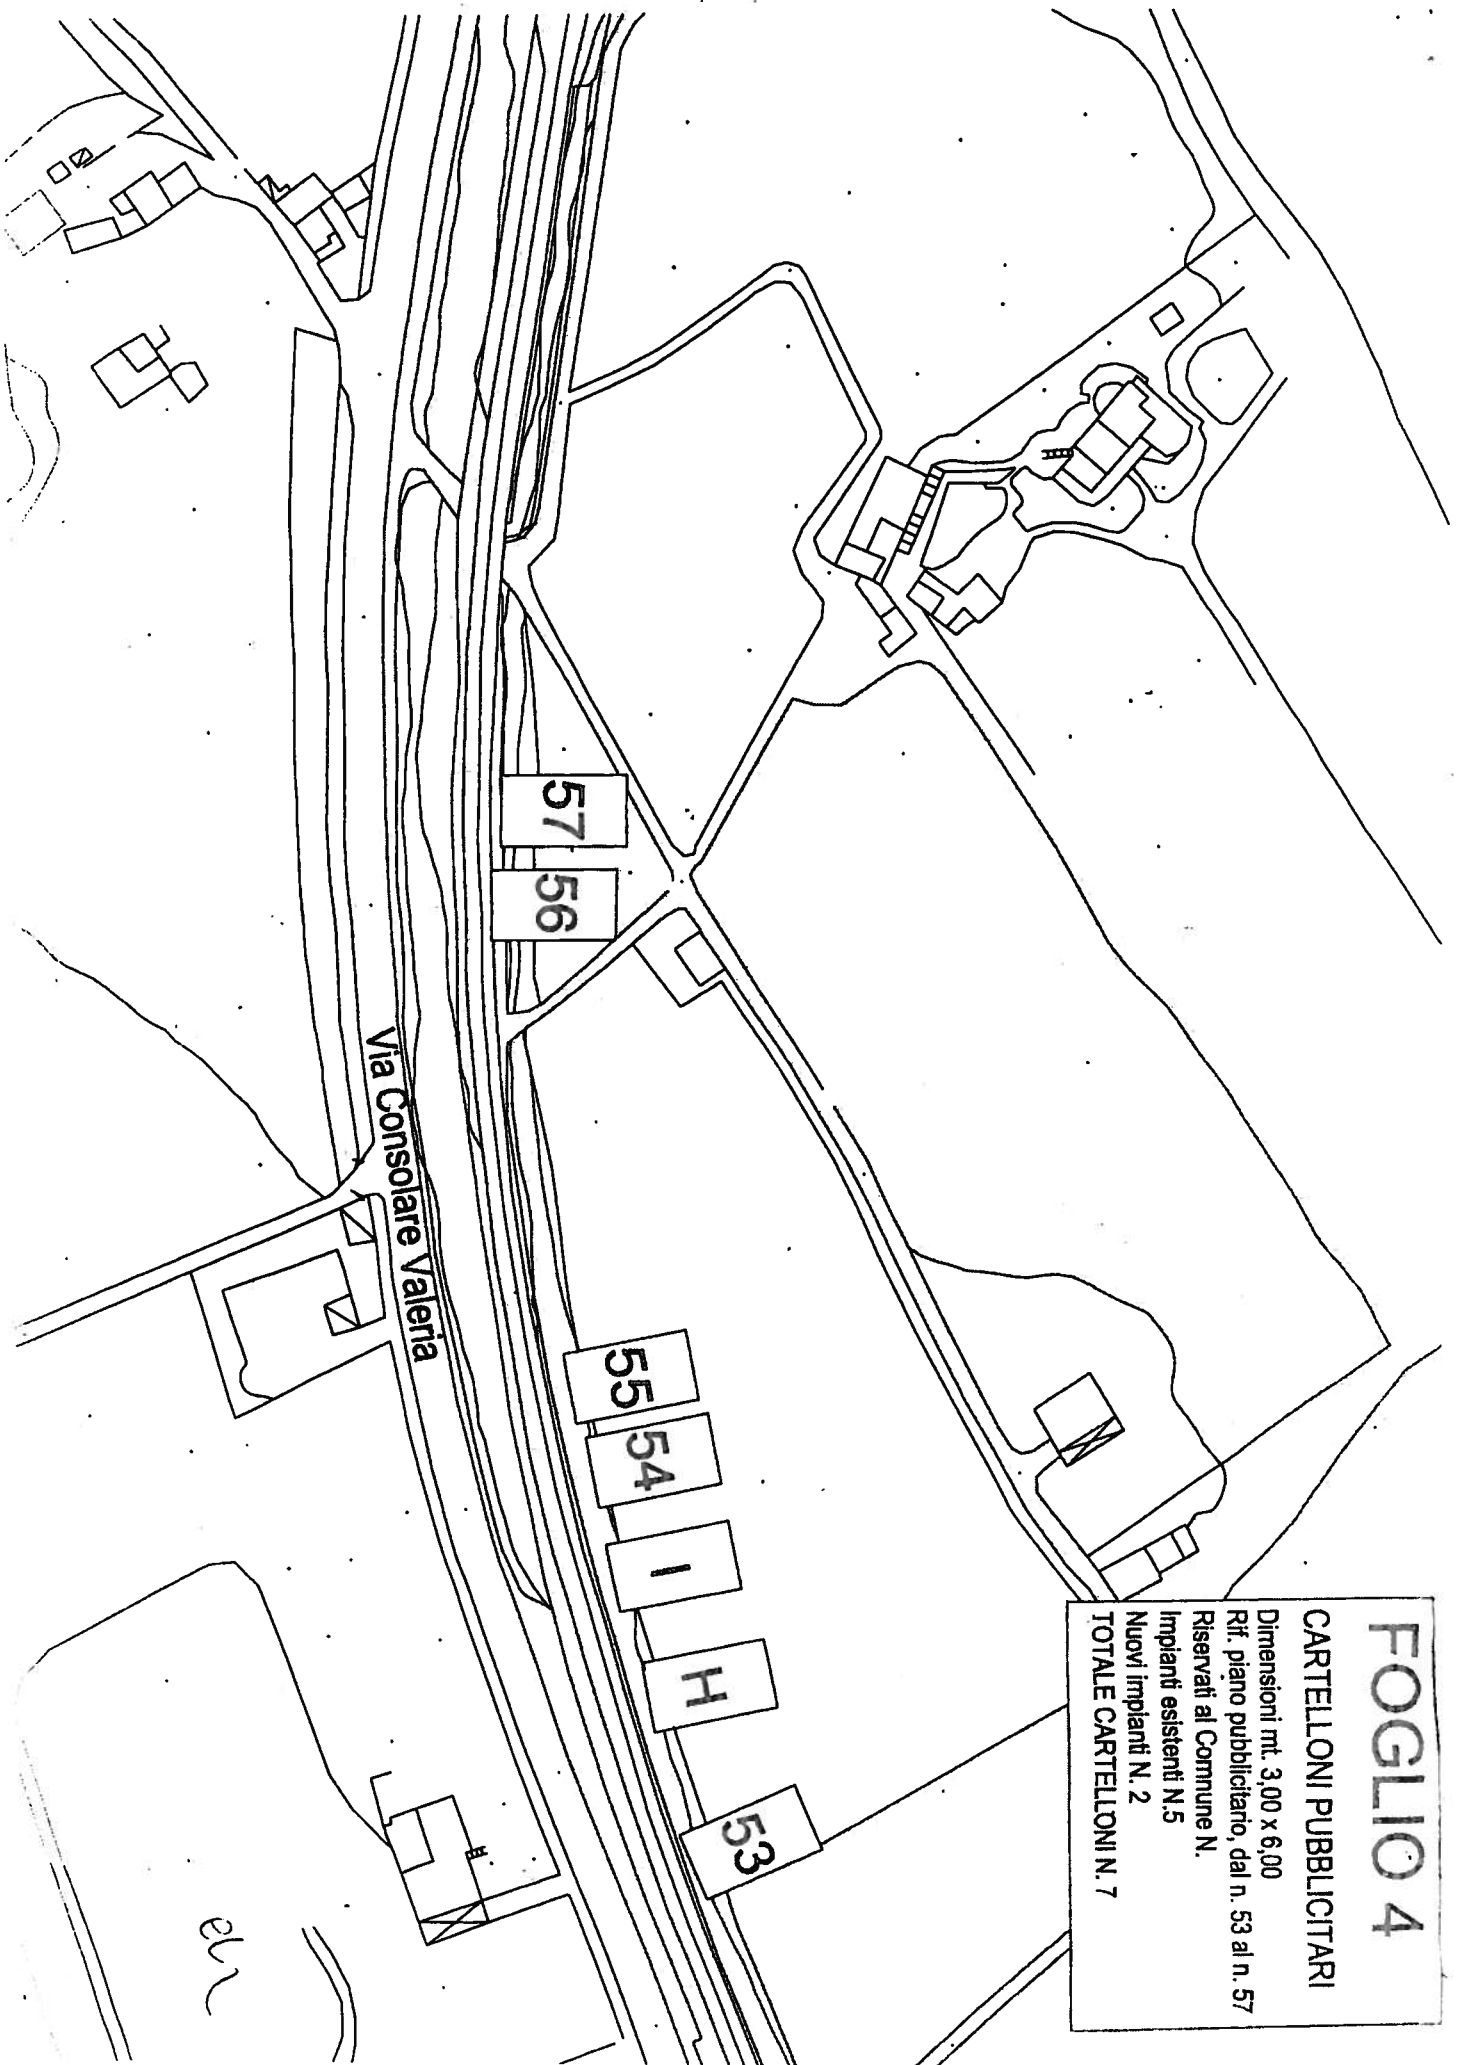

en

# FOGLIO 5

## CARTELLONI PUBBLICITARI

Dimensioni mt. 3,00 x 6,00


Rif. piano pubblicitario, dal n. 58 al n. 64.

Pannelli riservati al Comune N.

Impianti esistenti N. 7

Nuovi impianti N. 8

TOTALE CARTELLONI N. 15

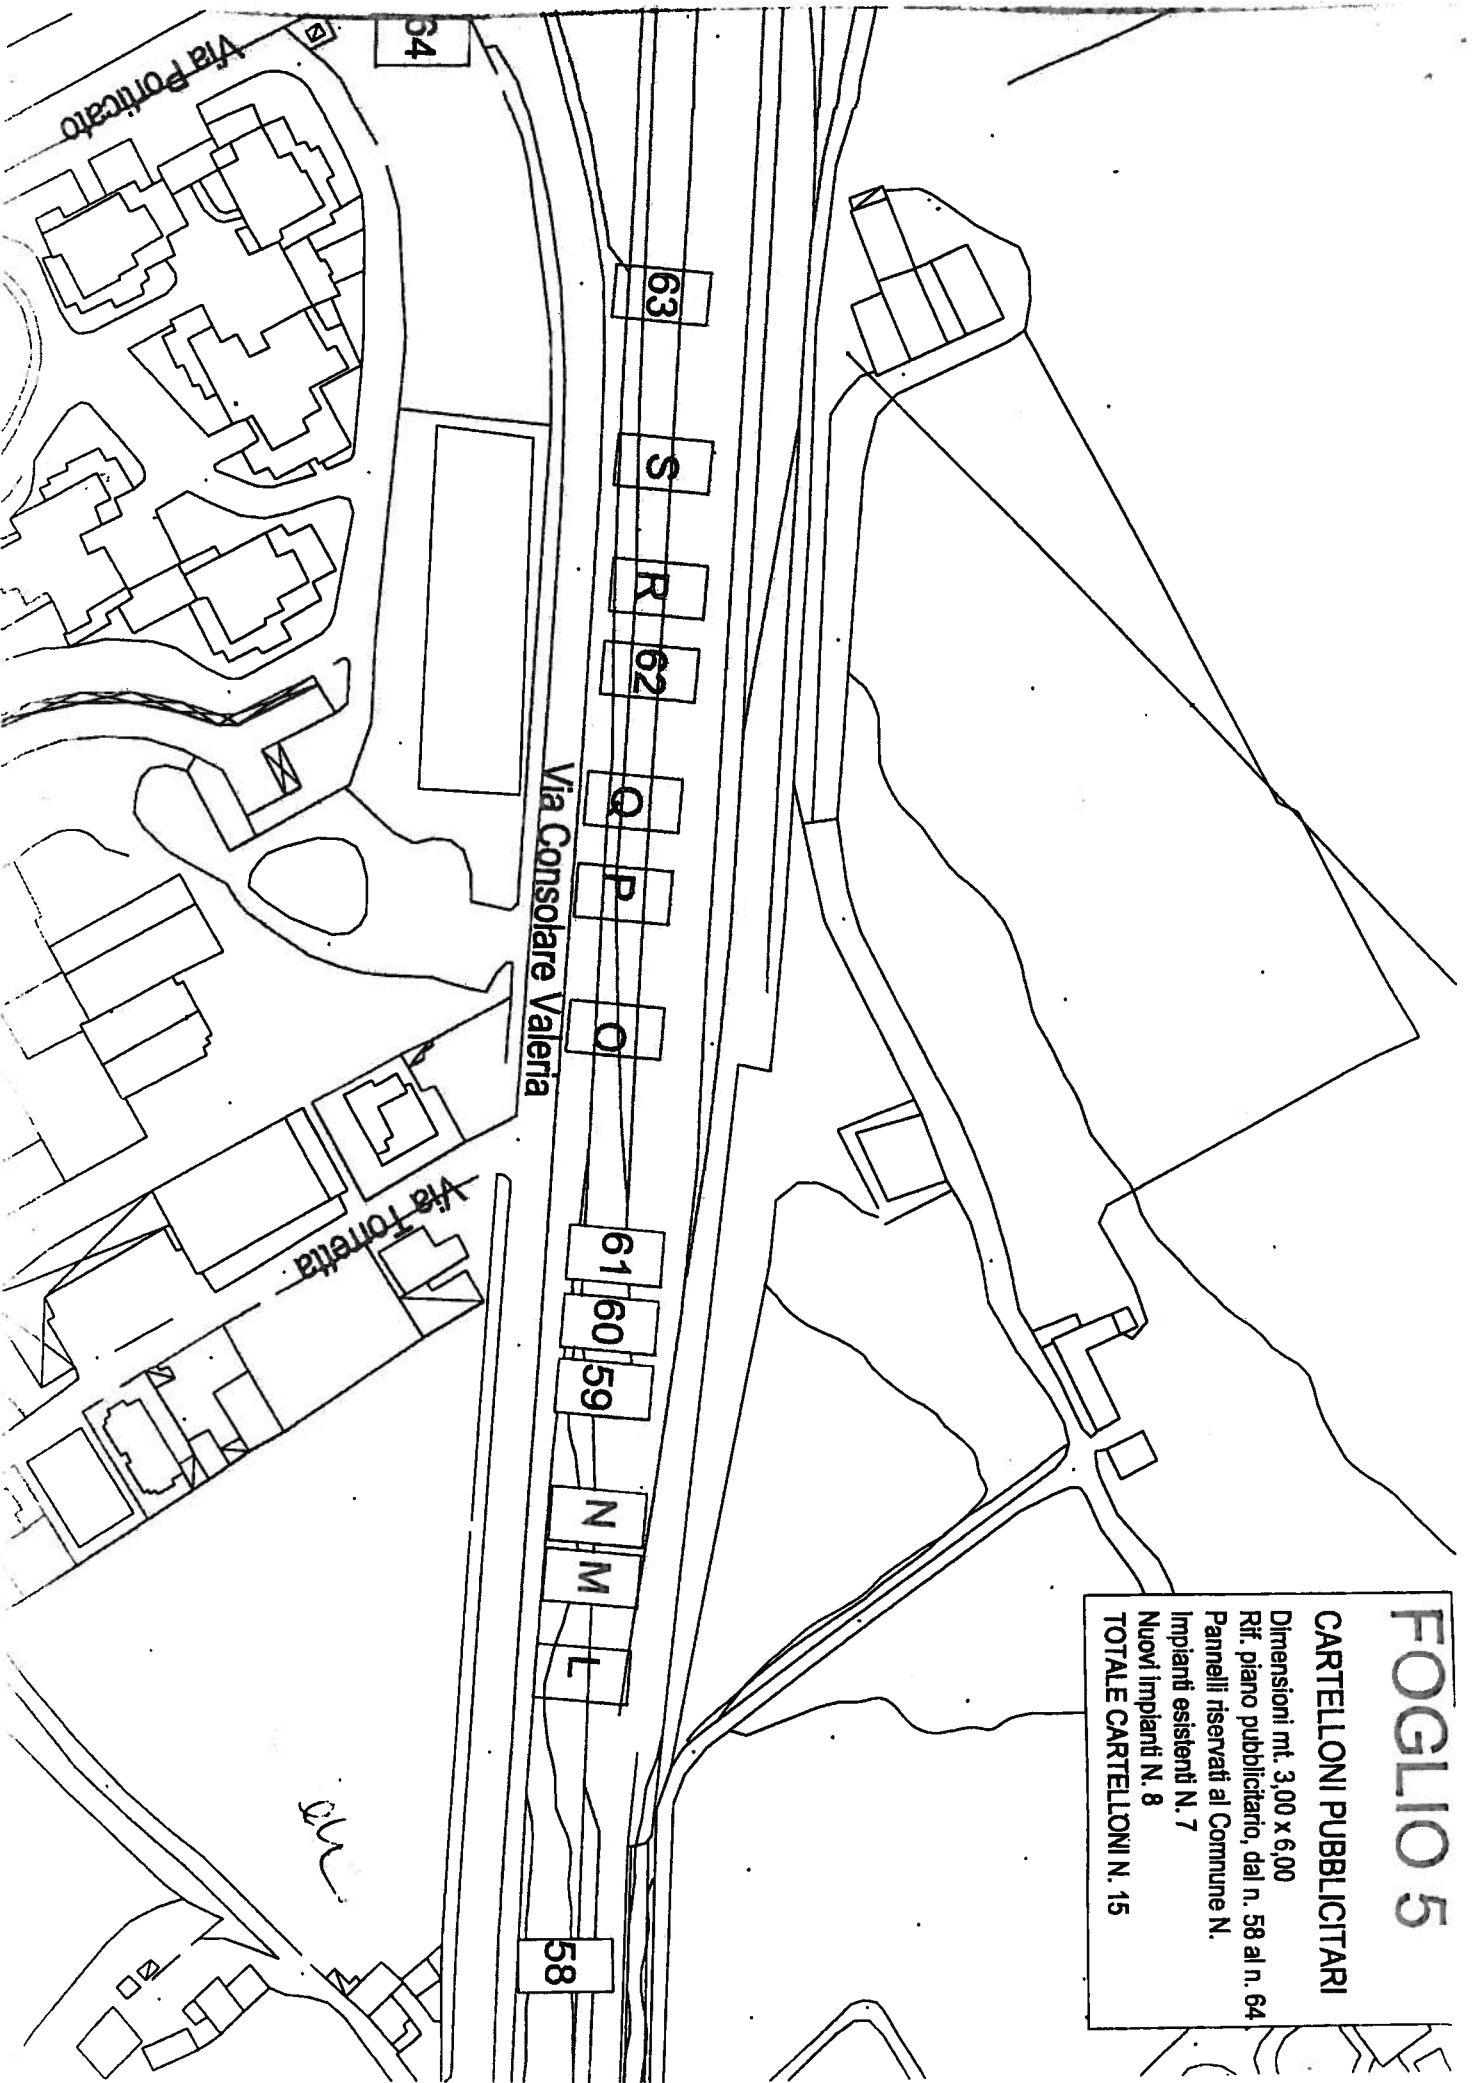

63

S

R

62

Q

P

O

61

60

59

N

M

L

58

Via Consolare Valeria

Via Porticato

Via Torretta

Z