



PARTICOLARE "A" RINGHIERA SUL MOLO

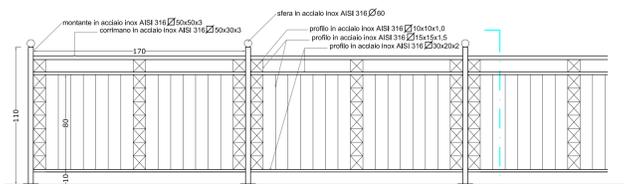

PARTICOLARE "B" RINGHIERA AREA PORTUALE

scala 1:20

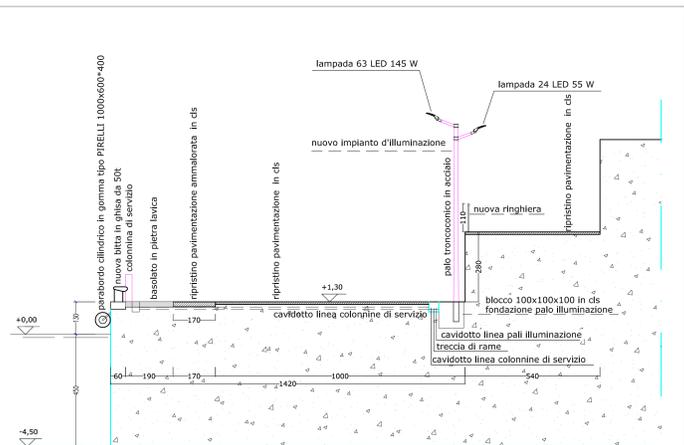

SEZIONE TIPO BANCHINA

scala 1:100

COMUNE DI GIARDINI NAXOS (ME)

AMMODERNAMENTO ED AMPLIAMENTO DEL PORTO DI GIARDINI NAXOS(ME), FINALIZZATO AL MIGLIORAMENTO DELLE CONDIZIONI DI SICUREZZA DELL'INTERA AREA PORTUALE (misura 3.3. - Fondo Europeo per la Pesca)

PROGETTO ESECUTIVO

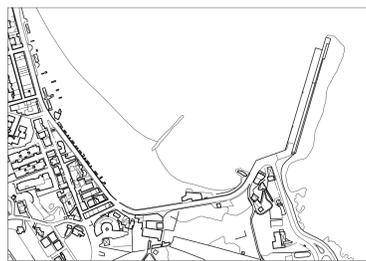


TAVOLA
4

OGGETTO:
INTERVENTI SUL MOLO DI BANCHINA
PLANIMETRIA e SEZIONI STATO DI PROGETTO

scala
1:500
data
Ottobre 2013


visti ed approvazioni

R.U.P.

Progettista
dott. ing. Adolfo Veroux



Studio d'Ingegneria Dott. Ing. Adolfo Veroux
via Umberto n° 5/a - S. Agata li Battiati (CT)
tel. fax 095/7335076 - cell.3687054636 - email gveroux@tiscali.it

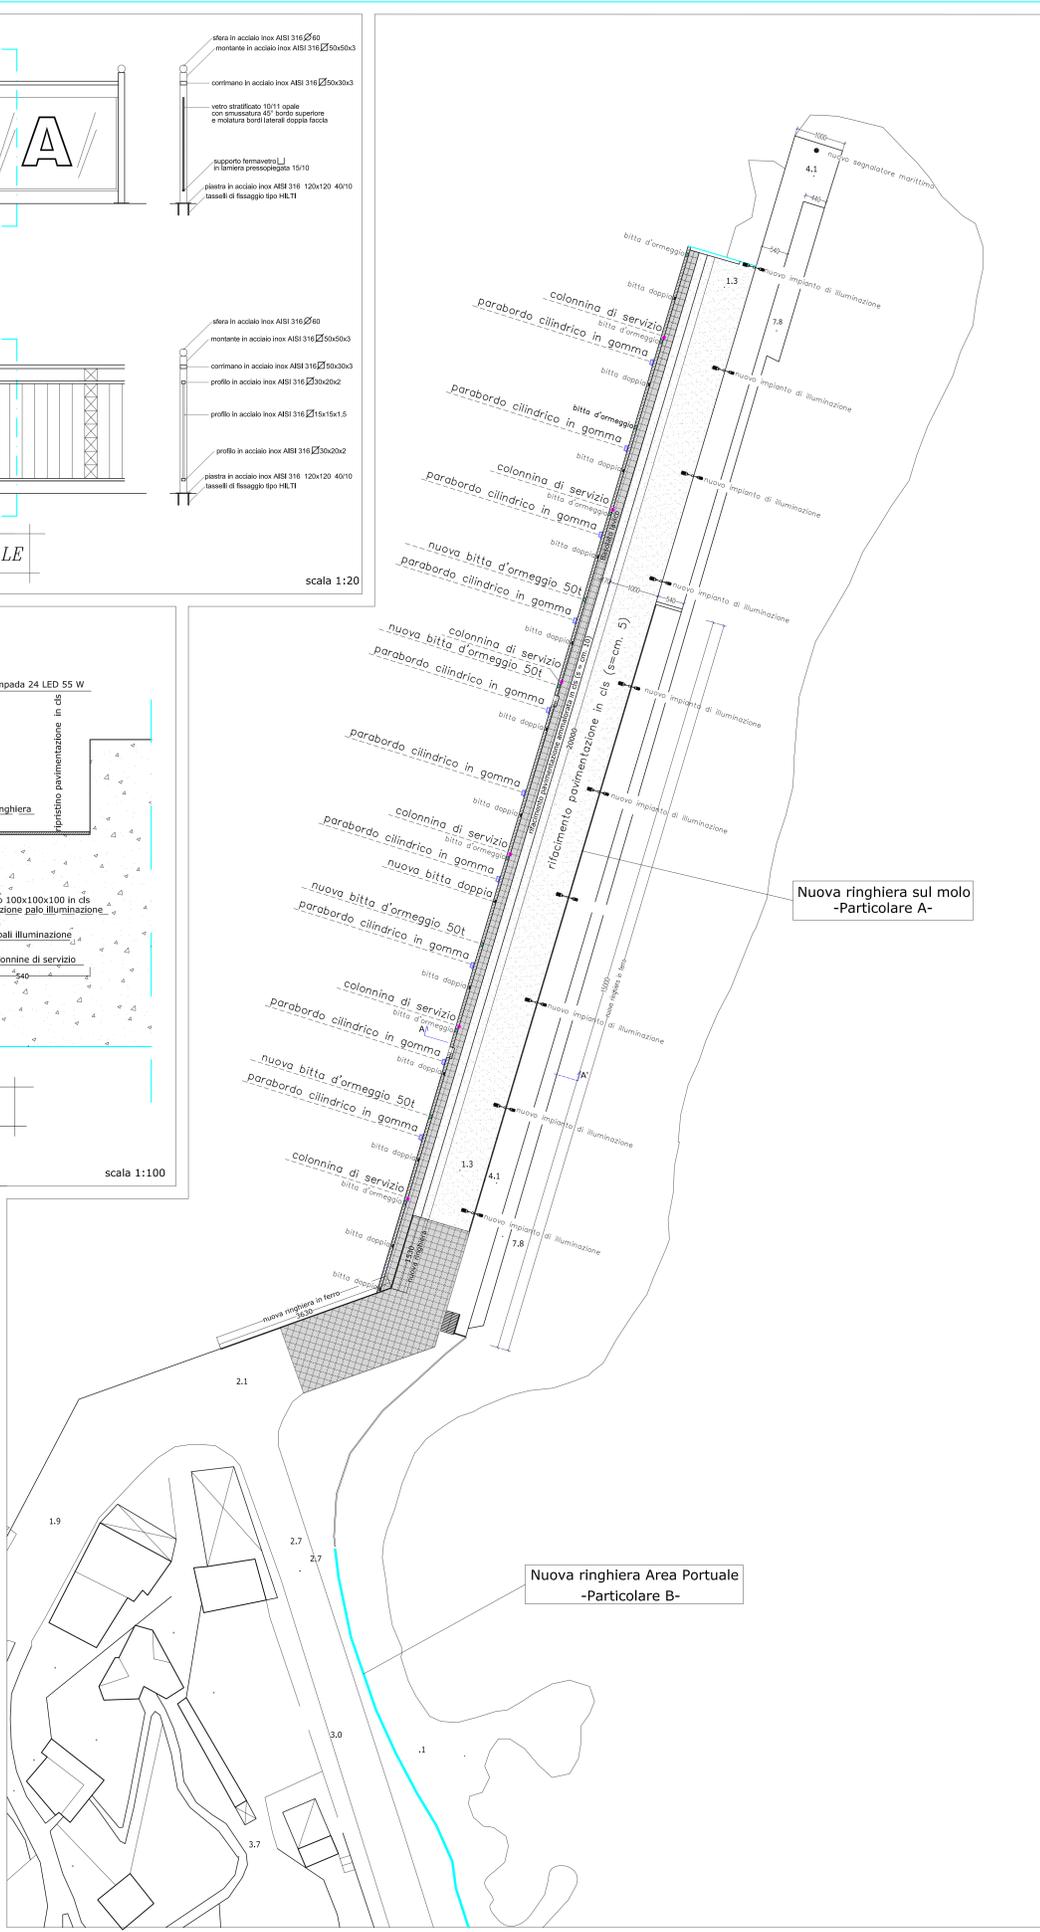

Nuova ringhiera sul molo -Particolare A-

Nuova ringhiera Area Portuale -Particolare B-