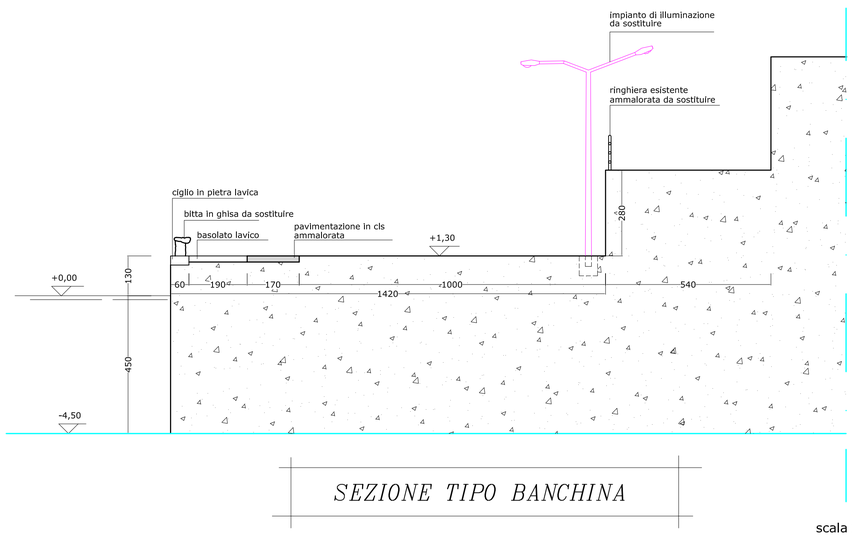

SEZIONE TIPO BANCHINA

scala 1:100

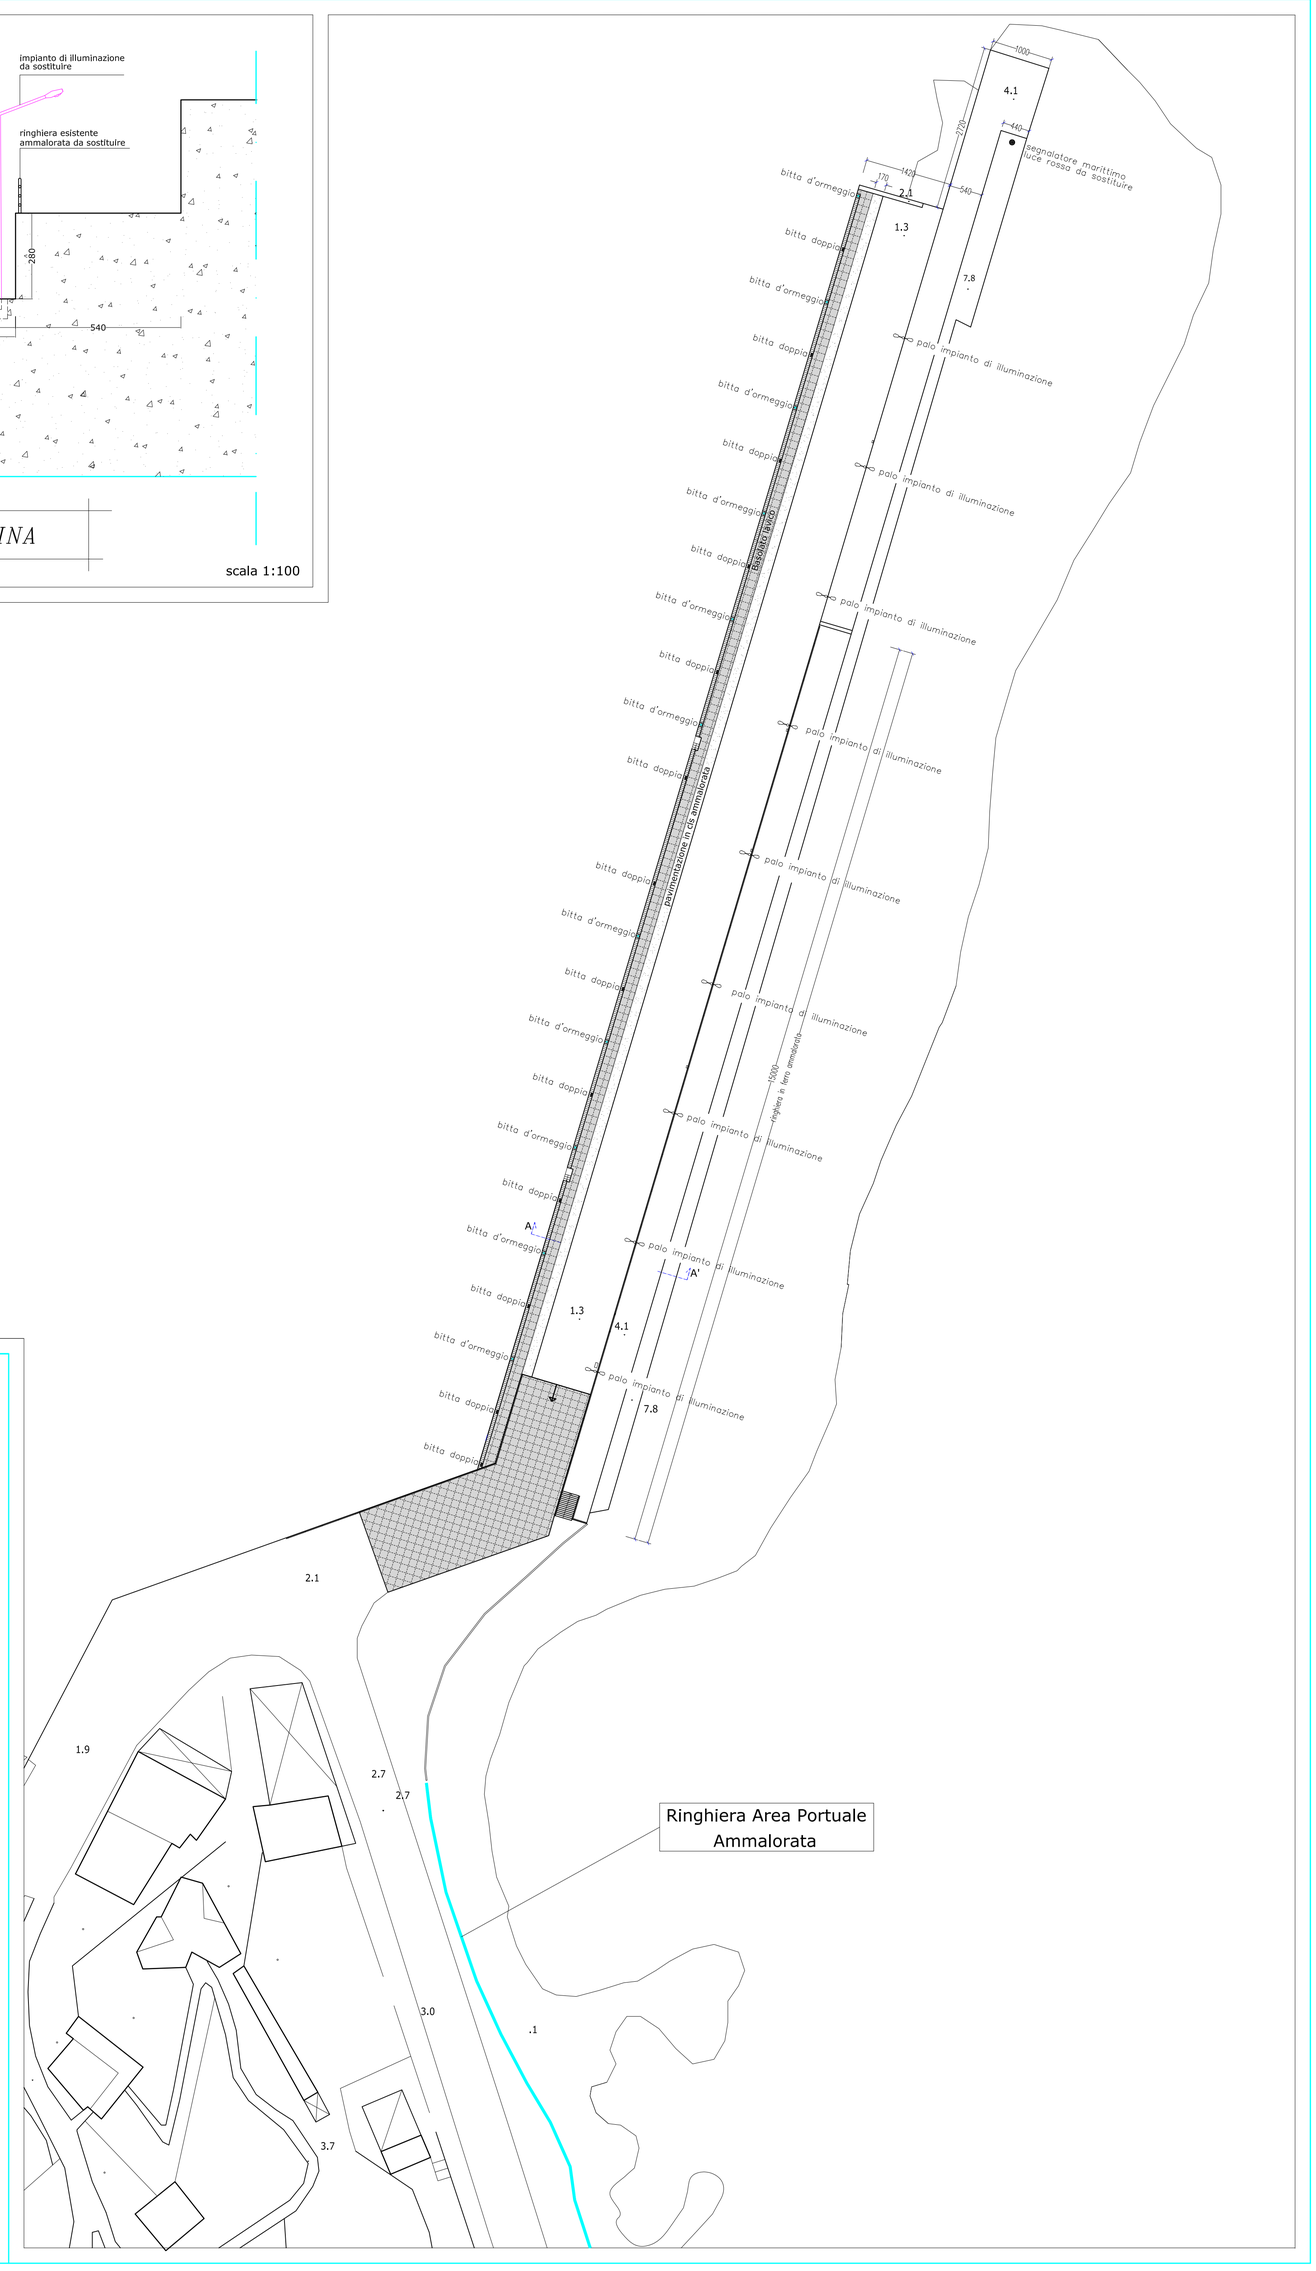

COMUNE DI GIARDINI NAXOS (ME)

AMMODERNAMENTO ED AMPLIAMENTO DEL PORTO DI GIARDINI NAXOS(ME), FINALIZZATO AL MIGLIORAMENTO DELLE CONDIZIONI DI SICUREZZA DELL'INTERA AREA PORTUALE
(misura 3.3. – Fondo Europeo per la Pesca)

PROGETTO ESECUTIVO

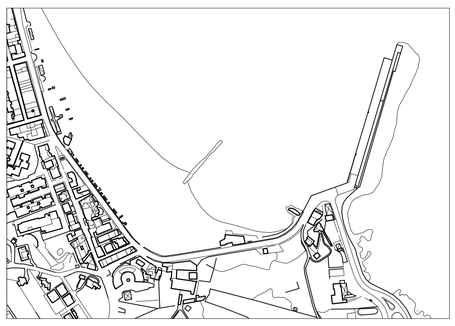

TAVOLA	OGGETTO:	scala
3	INTERVENTI SUL MOLO DI BANCHINA PLANIMETRIA e SEZIONI STATO DI FATTO	1:500 data Ottobre 2013

visti ed approvazioni	R.U.P.	Progettista
		dott. ing. Adolfo Veroux

Studio d'Ingegneria Dott. Ing. Adolfo Veroux
via Umberto n° 5/a - S.Agata li Battiati (CT)
tel.fax 095/7335076 - cell.3687054636 - email gveroux@tiscali.it