



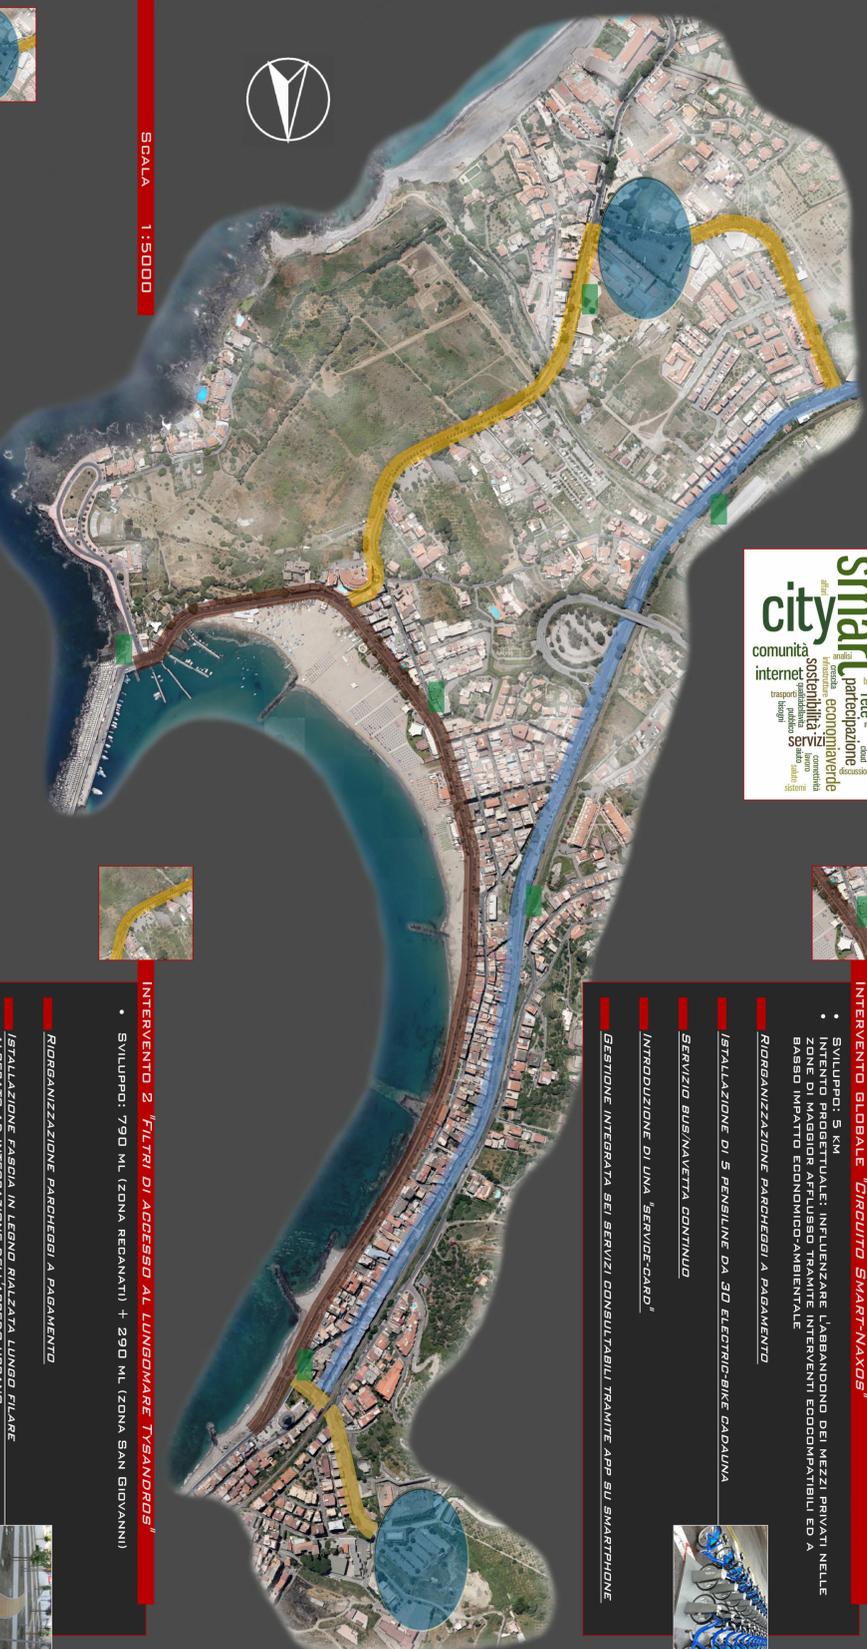

# INTERVENTI DI RIORGANIZZAZIONE ESTETICO-FUNZIONALE: AREE DI SOSTA, PERCORSI E ARREDO URBANO NEL COMUNE DI GIARDINI NAXOS

## METAPROGETTO "SMART-NAXOS II"

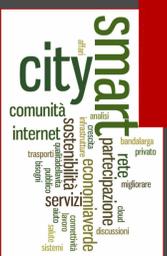

SCALA 1:5000



### COMUNE DI GIARDINI NAXOS (Provincia di Messina)



**Oggetto:** Progetto preliminare per interventi di riorganizzazione estetico-funzionale: aree di sosta, percorsi ed arredo urbano.

**Intervento:** MASTERPLAN GENERALE

**Elaborato:** ALLEGATO C  
TAVOLA 2 - "Metaprogetto"

**Committente:** A. C. Mediterraneo



**Progettazione:** Dott. Ing. Alessandro Lingua



# FASE PRELIMINARE TAVOLA 2

COMMITTENTE: A.C. MEDITERRANEO



## INTERVENTO 4 "LUNGOMARE TSANDROS"

- Sviluppo: 1700 ML
- Posti AUTO ATTUALI: 340 (COMPRESI RISERVATI ED "HANDICAP")
- > SI PREVEDE UNA DIMINUIZIONE IN ACCORDO CON IL COMUNE ED IL GESTORE

### RIORGANIZZAZIONE PARCHEGGI A PAGAMENTO

#### RIALZO DEL MARCIAPIEDE INSISTENTE SUL LATO MARE TRAMITE SISTEMA RIMOVIBILE NON INVASIVO AD INCASTRO

- STRUTTURATA IN ACCIAIO CON RIVESTIMENTO E PAVIMENTAZIONE IN LEGNO.
- EDULCINO O GRATE PER ESTERNI EFFETTO LEGNO
- POTENZIAMENTO DEL FLUSSO PEDONALE
- RIMODERNAMENTO ESTETICO DEL LITORALE
- MANUTENZIONE E ATTUALE APPROVVISTA DI ILLUMINAZIONE PUBBLICA
- FACILE INSTALLAZIONE, MANUTENZIONE E EVENTUALE RIMOZIONE
- NESSUNO SGAVO PER LA TRACOGIA DELLA LINEA LUCE E PER IL CAVILGABIO DELLA VIDEOSORVEGLIANZA
- I TEMPI DI INTERVENTO VELOCI E MINIMO DISTURBO ALLE ATTIVITÀ COMMERCIALI
- L'INTEGRAZIONE CON LE SOLUZIONI GIÀ ESISTENTI E INSITE NELL'AMBITO DEL "TURIST"



NAXOS "PONTILE DI AVANGUARDIA"



NAXOS "ACCORSO AL MARE"

#### INSTALLAZIONE DI INCOPIRINT E PARCONETRI DI NUOVA GENERAZIONE RIVESTITI IN LEGNO COME RICHIAMO AL RESTO DELL'INTERVENTO

SARÀ PREDISPOSTO ADESSO SPAZIO PER CARTELLONISTICA PUBBLICITARIA.

#### INSTALLAZIONE IMPIANTO CENTRALIZZATO DI VIDEOSORVEGLIANZA



## INTERVENTO 5 "POTENZIAMENTO PARCHEGGIO SAN GIOVANNI"

- 5650 MQ + 1270 MQ (AREA ADIACENTE)
- >>>> PREVISTI: 1° LIV 5650 MQ
- 2° LIV 3500 MQ (OI CUI 500 MQ PER SEDE OPERATIVA)
- 3° LIV 6000 MQ PER EVENTI E AREE ESPOSITIVE
- LIV SOCCORPO 1270 MQ (ACCESSO SUVERNO)
- >>>> PREVISTI: 148

#### STRUTTURATA IN ACCIAIO (2 LIVELLI + COPERTURA) CON RIVESTIMENTO IN LEGNO, VETRO E RETI A VERDE VERTICALE

- VANTAGGI:
  - TEMPI DI COSTRUZIONE E COSTRUZIONE PIÙ VELOCI
  - STRUTTURA RITUTILIZZABILE O VENDIBILE A FINE CICLO VITALE
- COPERTURA A VERDE PENSBILE GRADONATA
- VANTAGGI:
  - IMPATTO VISIVO E AMBIENTALE AMPARMENTE MITIGATO
  - MINORE COSTO PER L'ENERGIA DI RILASCIAMENTO DEL CALORE AL SUOLO
  - MINORI COSTI PER LE MANUTENZIONI, SOSTITUTI, ECC...

#### INSTALLAZIONE DI UN SISTEMA DI PARCHEGGIO AUTOMATIZZATO A PERCORSO OBBLIGATO CON ENTRATA ED USCITA SEPARATE

#### INSTALLAZIONE DI 5 POSTAZIONI "CAR WASHING" AUTOMATICI A GETTONI

#### INSTALLAZIONE IMPIANTO CENTRALIZZATO DI VIDEOSORVEGLIANZA



- INTERVENTO GLOBALE "CIRCUITO SMART-NAXOS"
- SVILUPPO: 5 KM
- INTENTO PROGETTUALE: INFLUENZARE L'ABBANDONO DEI MEZZI PRIVATI NELLE ZONE DI MAGGIOR AFFLUSSO TRAMITE INTERVENTI ECONOMICAMENTE ED A BASSO IMPATTO ECONOMICO-AMBIENTALE

### RIORGANIZZAZIONE PARCHEGGI A PAGAMENTO

#### INSTALLAZIONE DI 5 PENSBILINE DA 300 ELECTRIC-BIKE CADAUNA

#### SERVIZIO BUS/NAVETTA CONTINUO

#### INTRODUZIONE DI UNA "SERVICE-GAR"®

#### GESTIONE INTEGRATA DEI SERVIZI CONSULTABILI TRAMITE APP SU SMARTPHONE



## INTERVENTO 2 "FILTRI DI ACCESSO AL LUNGOMARE TSANDROS"

- Sviluppo: 790 ML (ZONA REGANATI) + 290 ML (ZONA SAN GIOVANNI)

### RIORGANIZZAZIONE PARCHEGGI A PAGAMENTO

#### INSTALLAZIONE FASCIA IN LEGNO RIALZATA LUNGO FILARE

ALBERGATO AD INTEGRAZIONE DELL'ARREDO URBANO



#### INSTALLAZIONE IMPIANTO ILLUMINOTECNICO "LOW-COST" A LED

INTEGRATO SENZA UTILIZZO DI SOGGIÀ PER TRACOGIA INTERVATA



#### INSTALLAZIONE DI INCOPIRINT E PARCONETRI DI NUOVA GENERAZIONE RIVESTITI IN LEGNO COME RICHIAMO AL RESTO DELL'INTERVENTO

SARÀ PREDISPOSTO ADESSO SPAZIO PER CARTELLONISTICA PUBBLICITARIA



#### INSTALLAZIONE IMPIANTO CENTRALIZZATO DI VIDEOSORVEGLIANZA



## INTERVENTO 3 "ASSE STATALE 114"

- Sviluppo: 2200 ML
- >>>> PREVISTI: 520
- >>>> PREVISTI: 520

### RIORGANIZZAZIONE PARCHEGGI A PAGAMENTO

#### INSTALLAZIONE DI INCOPIRINT E PARCONETRI DI NUOVA GENERAZIONE RIVESTITI IN LEGNO COME RICHIAMO AL RESTO DELL'INTERVENTO

SARÀ PREDISPOSTO ADESSO SPAZIO PER CARTELLONISTICA PUBBLICITARIA



#### INSTALLAZIONE IMPIANTO CENTRALIZZATO DI VIDEOSORVEGLIANZA

