STUDIO TECNICO ING. GIUSEPPE RIZZITELLO

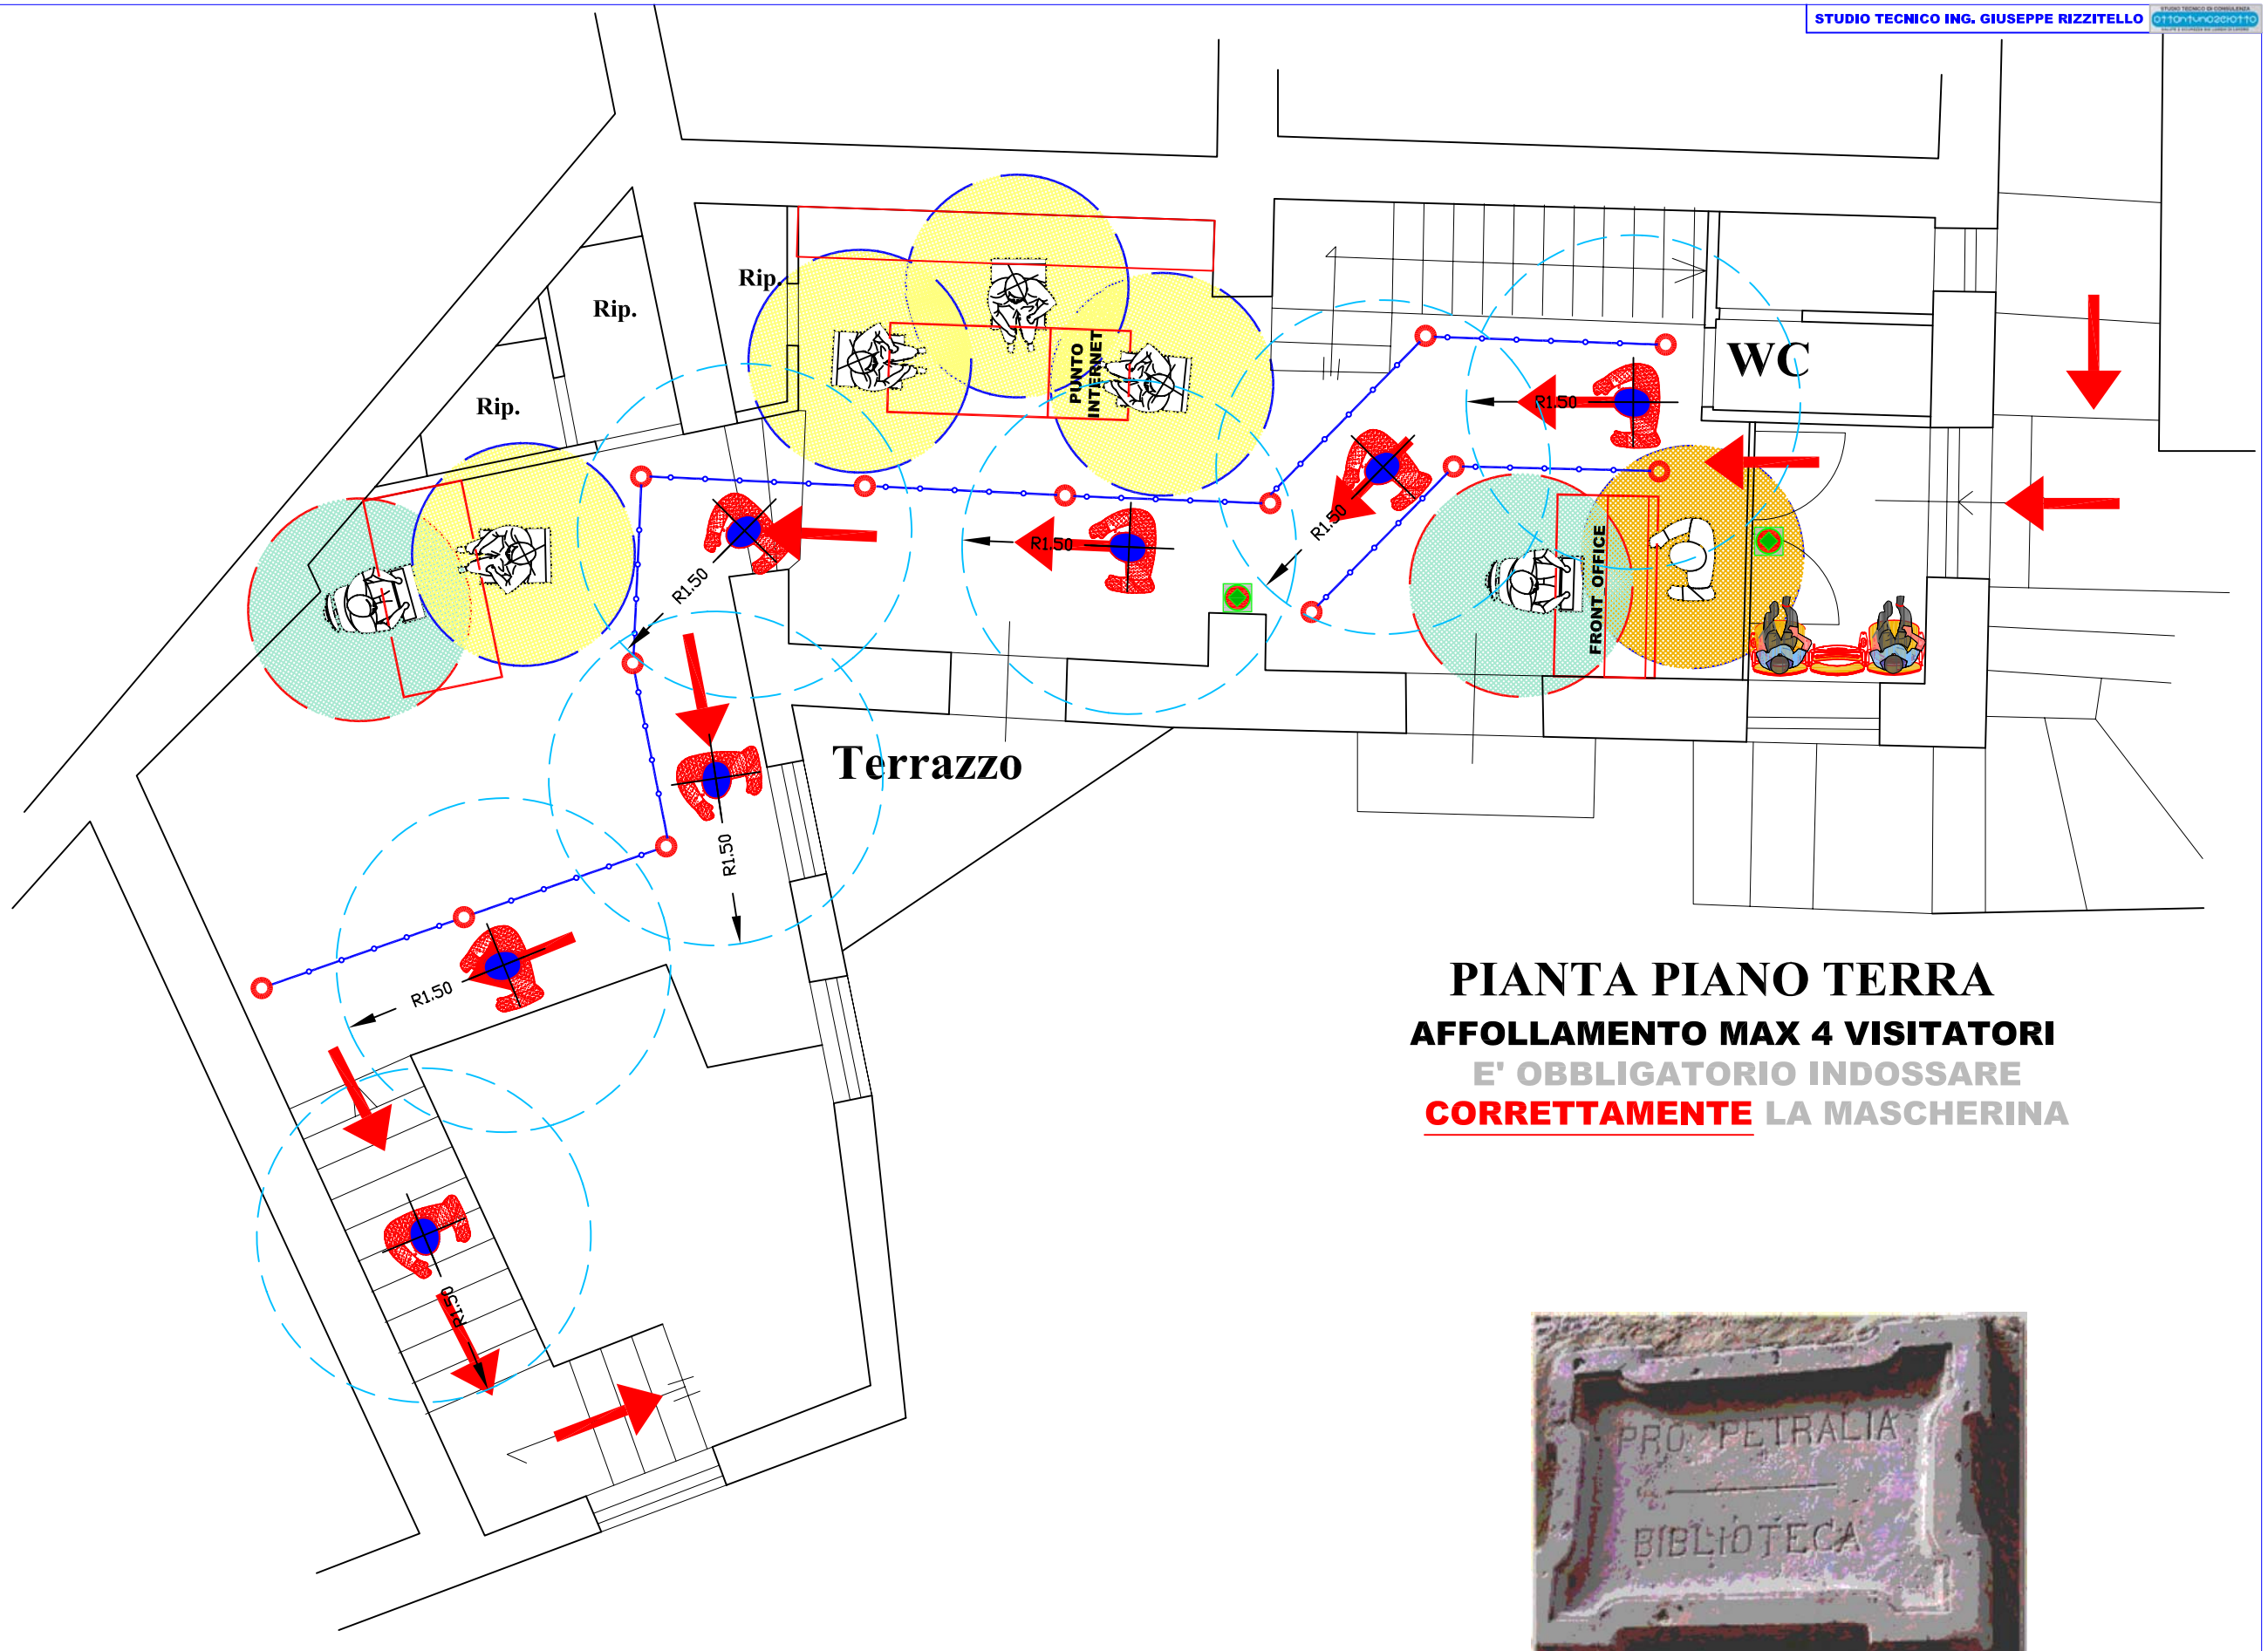

PIANTA PIANO TERRA

AFFOLLAMENTO MAX 4 VISITATORI

E' OBBLIGATORIO INDOSSARE

CORRETTAMENTE LA MASCHERINA

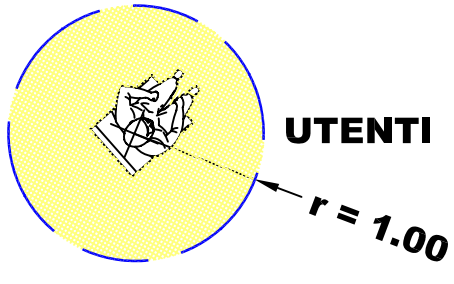

UTENTI

r = 1.00

DISSUASORI SEGNA-PERCORSO

DISPENSER SOLUZIONE IDROALCOLICA

D.P.C.M. 17/05/2020 - O.P.R. SICILIA N. 21 DEL 17 MAGGIO2020

COMUNE DI PETRALIA SOTTANA

Biblioteca Comunale
Francesco Inguagglato Fatta

MISURE ANTICONTAGGIO COVID_19

PIANO D'ACCESSO VISITATORI