




**COMUNE DI PETRALIA SOTTANA**  
PROVINCIA DI PALERMO


**ALLEGATO 2**  
**PLANIMETRIE CINE TEATRO GRIFEO**

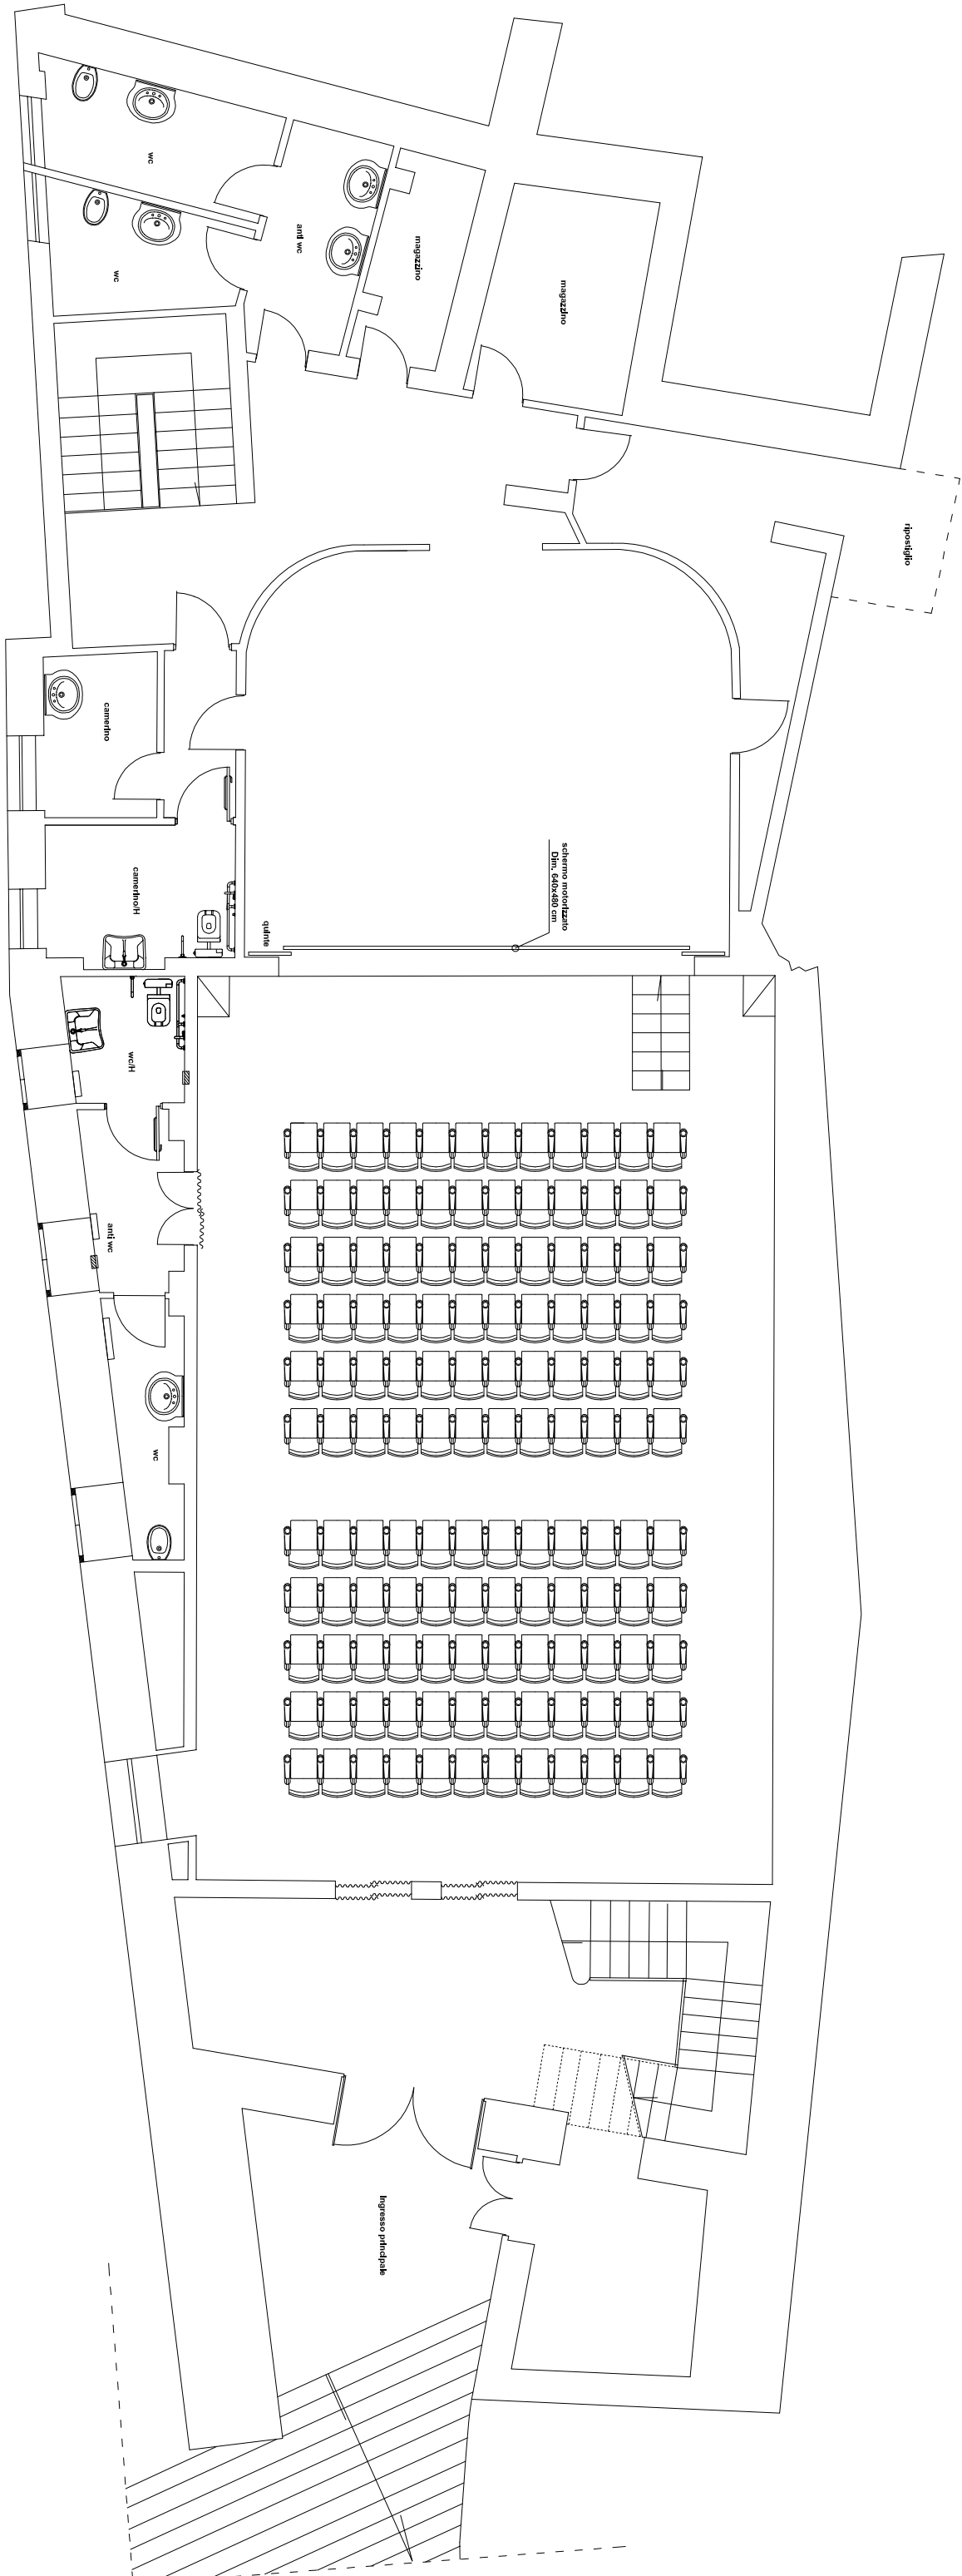

SCALA 1/100




EL. 7.1 Pianta sala e ingresso

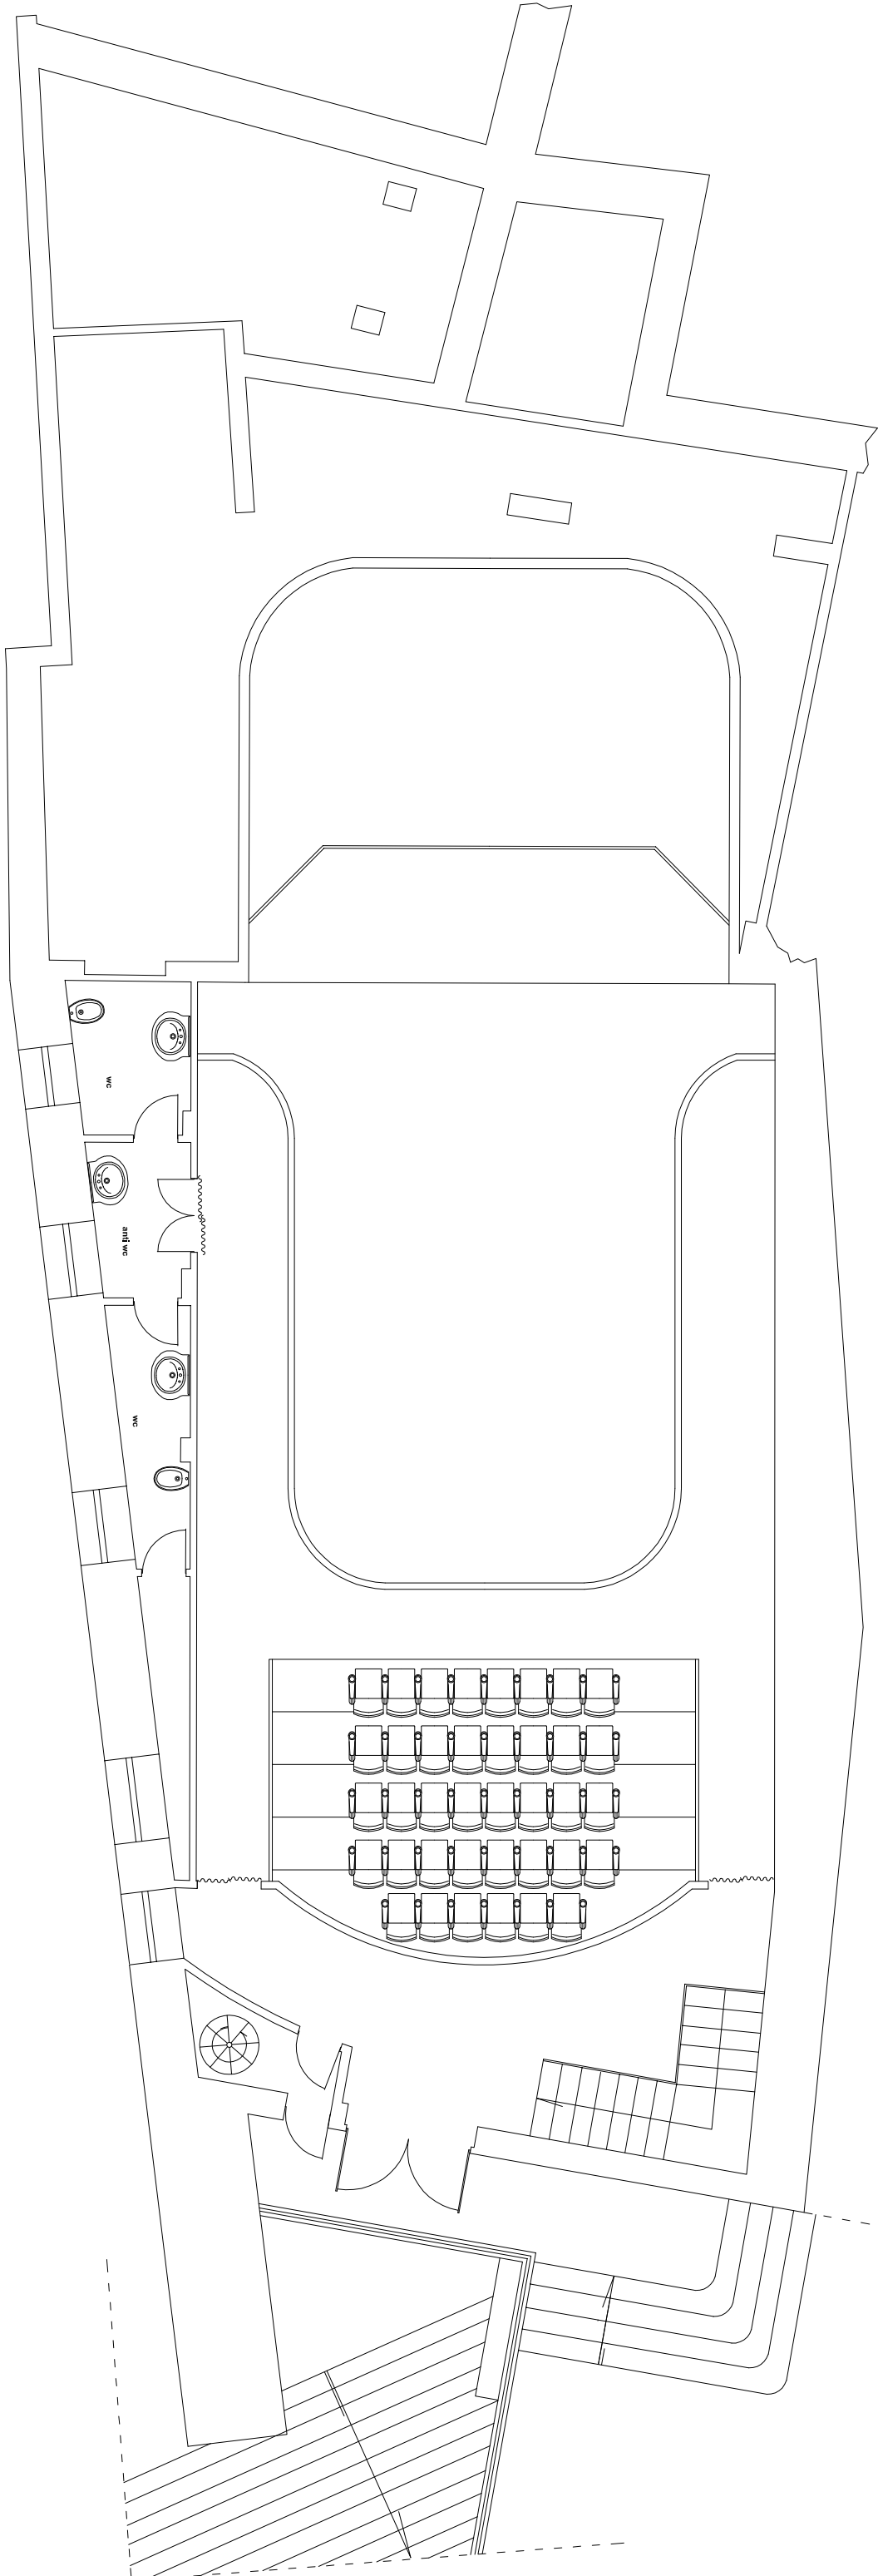

SCALA 1/100

EL. 8.1 Pianta galleria

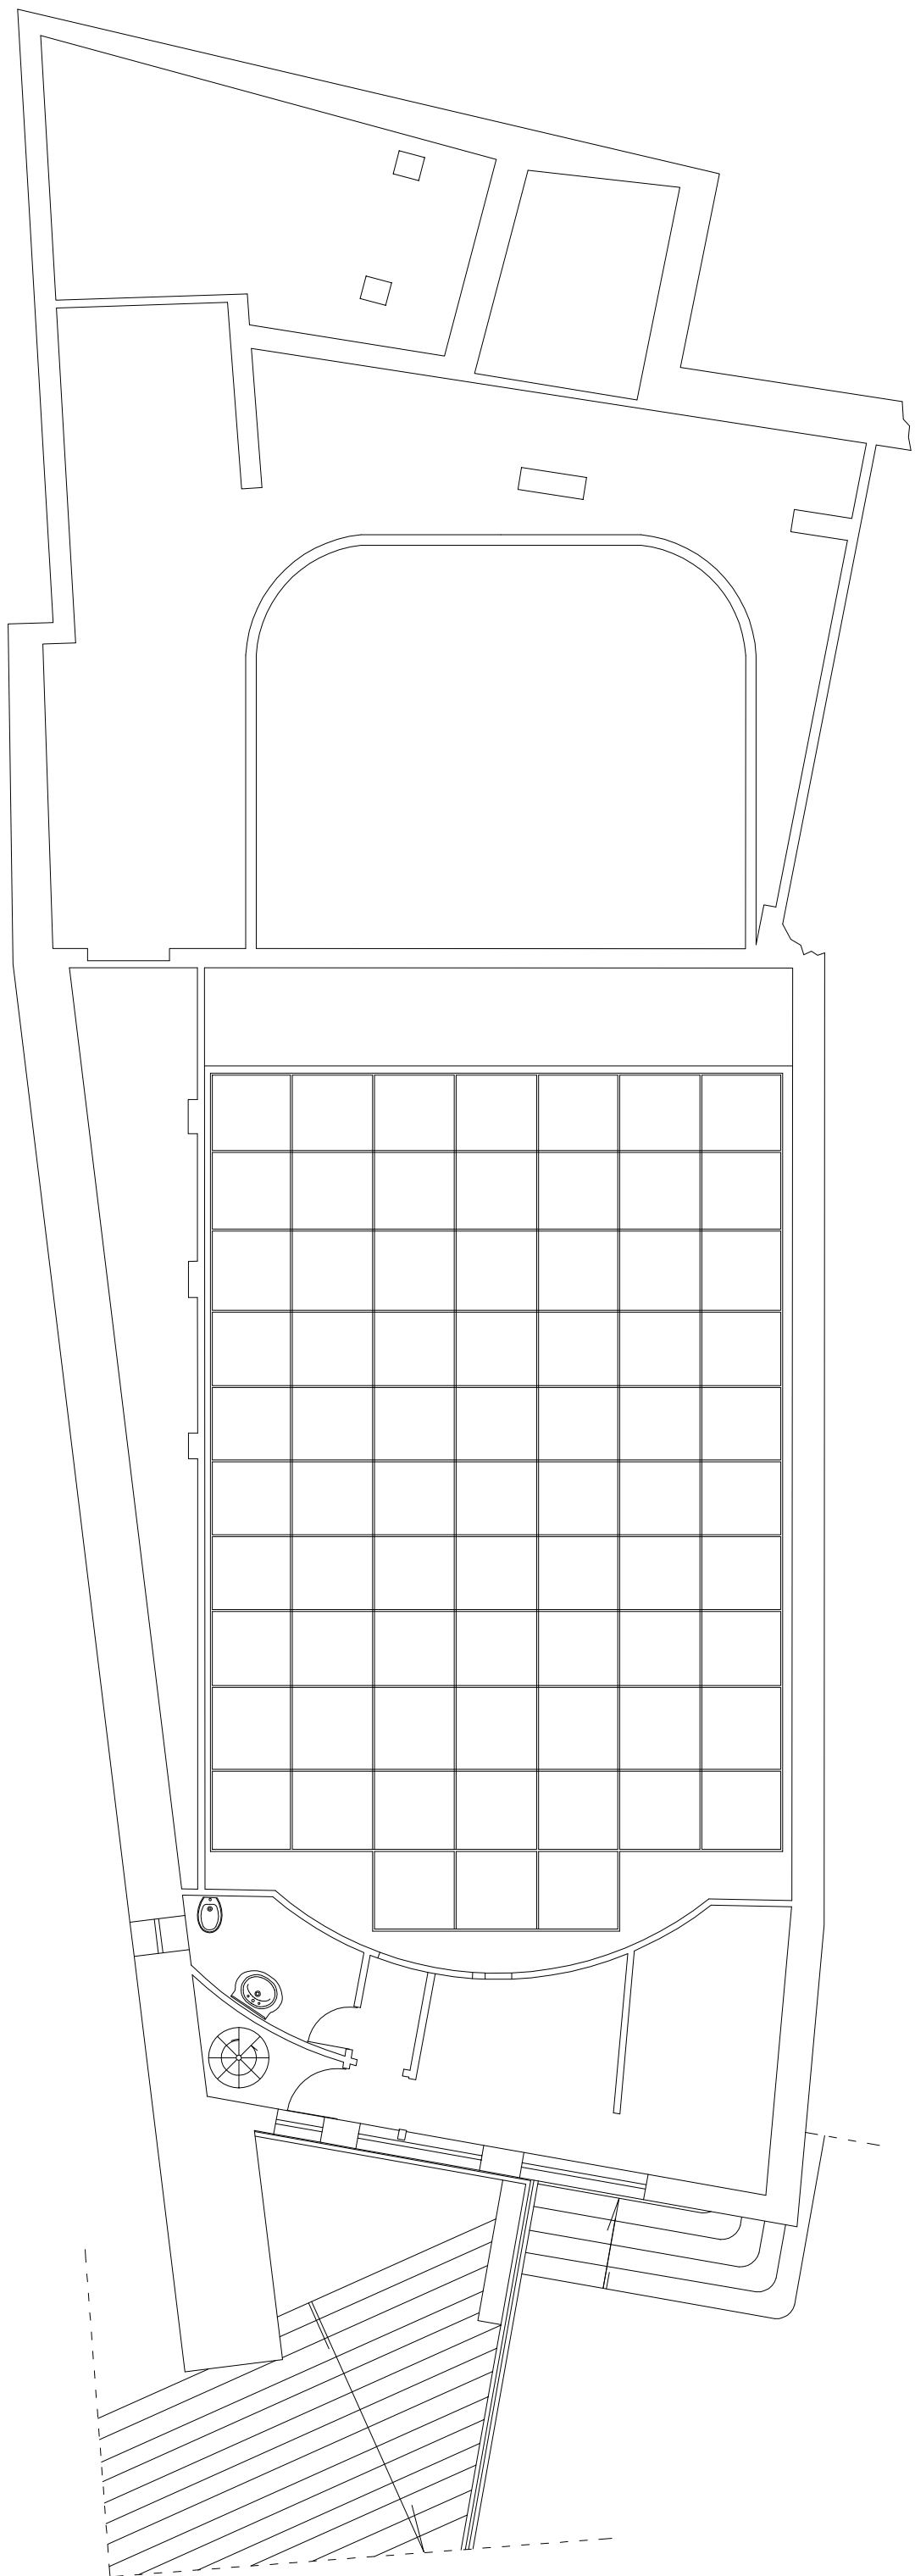

SCALA 1/100